

OMEXOM

POWER & GRID

OZNÁMENÍ

Oznamujeme všem vlastníkům a nájemcům pozemků v obci Horažďovice, že v termínu

duben/2018 – září/2018

bude v této oblasti prováděna

**stavba, která řeší obnovu transformační stanice
KT_0420, dle projektu vypracovaného společností
MV Projekt Klatovy s.r.o.**

Montáž bude provádět firma OMEXOM GA Energo, s.r.o.,
Na Střílně 1929/8, 323 00 Plzeň - Bolevec,
tel.: 373303184, fax.: 377542385.

IČO: 49196812 DIČ: CZ-49196812

Společnost je zapsaná v obch.rejstříku u Krajského soudu v Plzni,
odd.C a vl.4355

Oznámení je v souladu se zákonem č.458/2000Sb., novelizován
z.č.670/2004.

Případná majetková újma na nemovitostech a porostech bude
nahrazena dle téhož zákona.


OMEXOM GA Energo s.r.o.
Na Střílně 1929/8, Bolevec, 323 00 Plzeň
IČ: 49196812 • DIČ: CZ49196812
Tel.: 373 303 111 |B1

OMEXOM GA Energo s.r.o.

Na Střílně 1929/8, Bolevec
323 00 Plzeň
T +420 373 303 111
F +420 377 524 137
www.gaenergo.cz


Hl. sídlo: Plzeň

Obchodní rejstřík:
IČ 49196812, odd. C,
vl. 4355, Krajský soud v
Plzni

Jednatelé:

Zdeněk Židek
Václav Hubač
Ing. Aleš Ukrych

1497/12

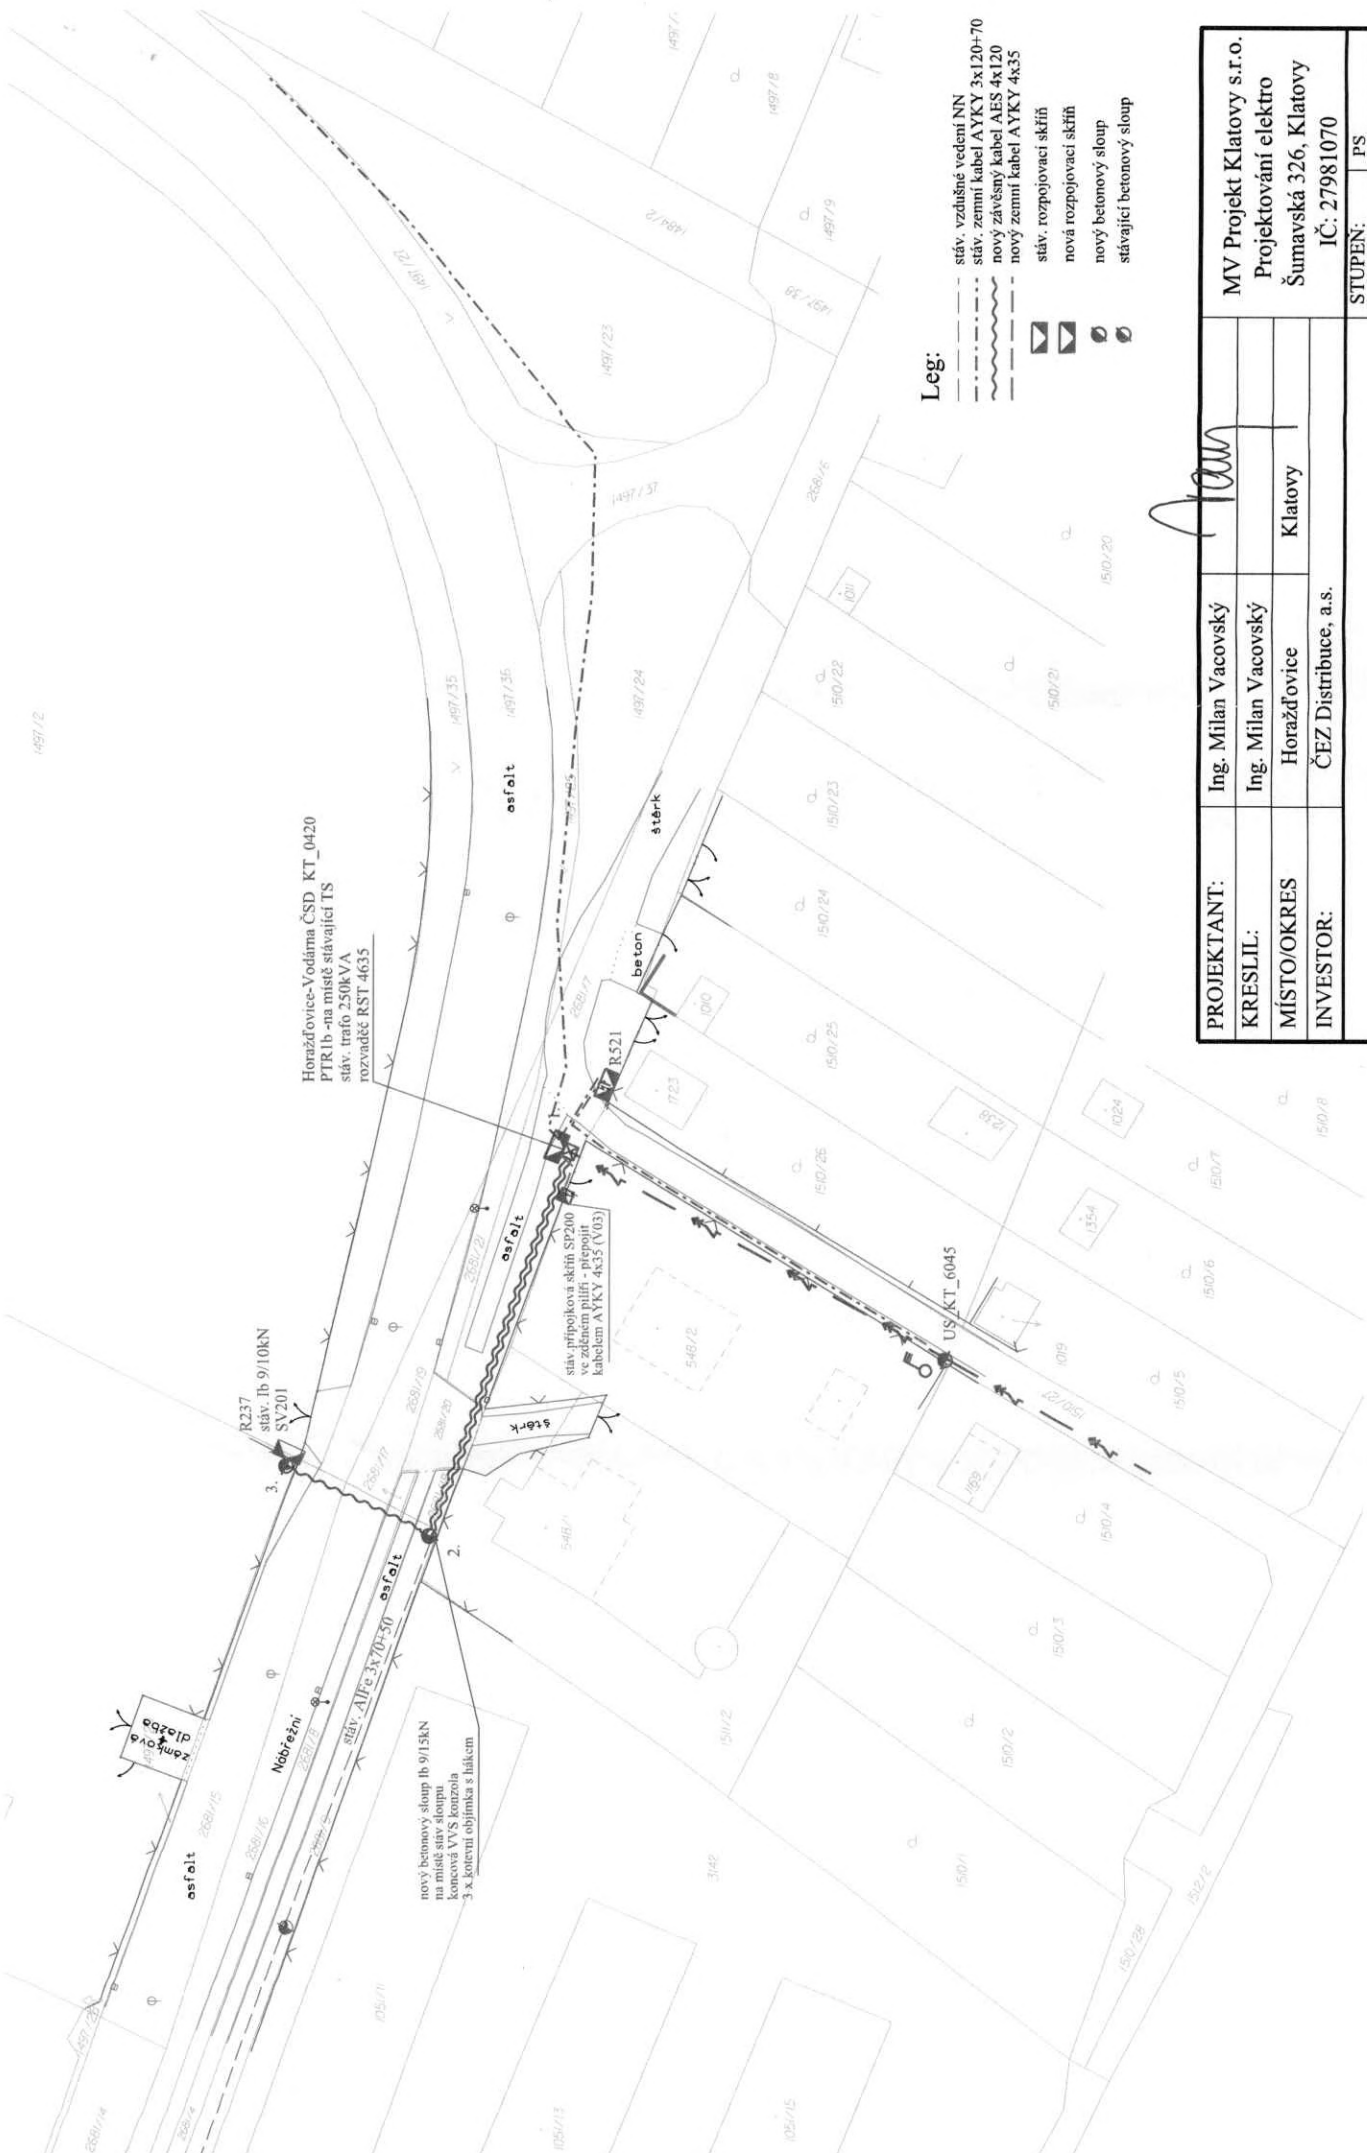

- stáv. vzdušné vedení NN
- - - - - stáv. zemní kabel AYKY 3x120+70
- ~~~~~ nový závěsný kabel AES 4x120
- ~~~~~ nový zemní kabel AYKY 4x35
- ◻ stáv. rozpojovací skřín
- ◻ nová rozpojovací skřín
- nový betonový sloup
- stávající betonový sloup

PROJEKTANT:	Ing. Milan Vacovský	MV Projekt Klatovy s.r.o.
KRESLIL:	Ing. Milan Vacovský	Projektování elektro
MÍSTO/OKRES:	Horázdřovice	Šumavská 326, Klatovy
INVESTOR:	ČEZ Distribuce, a.s.	IČ: 27981070
		STUPEN: PS
		DATUM: 03/2016
		Č. STAVBY: IE-12-0006107
		MĚŘÍTKO: 1:500
		REALIZACE: 12/2018
		Č. VYKRESU: 3.2
		FARE:
Horázdřovice, Vodárna ČSD-TS, kNN		
<i>navržený stav</i>		
Polohopisný plán		